




Detail 2.1 / Schicht 1

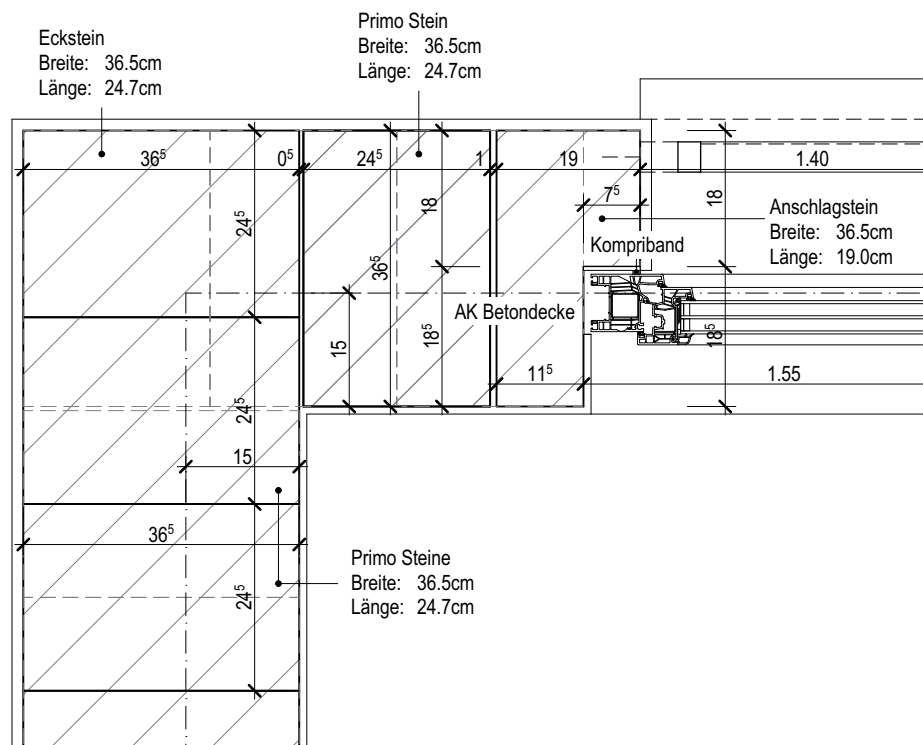


Detail 2.1 / Schicht 2

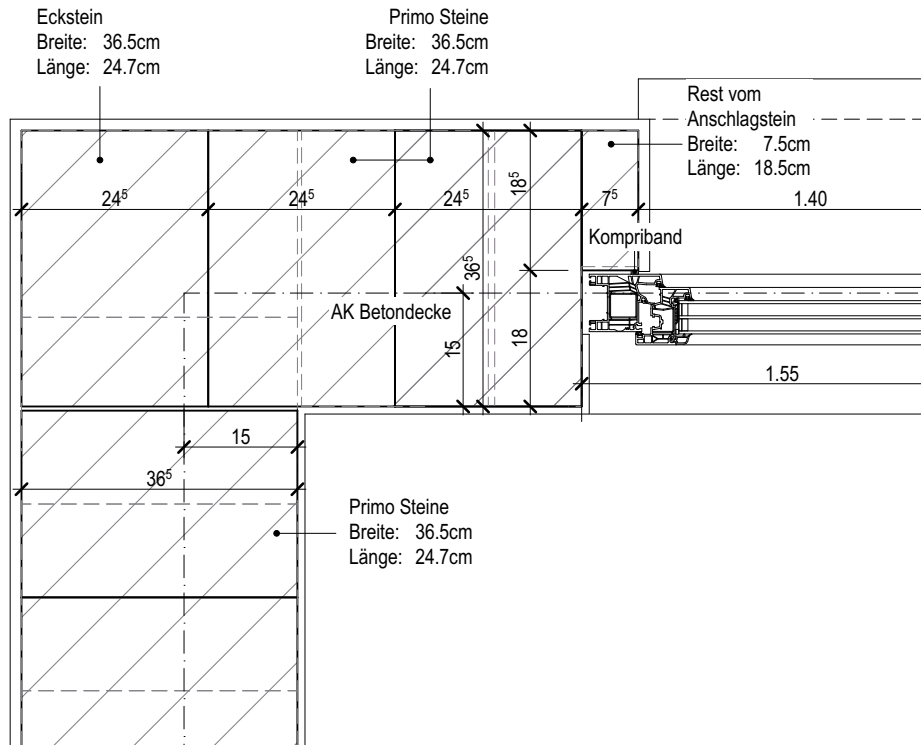

Detail 2.2 / Schicht 1

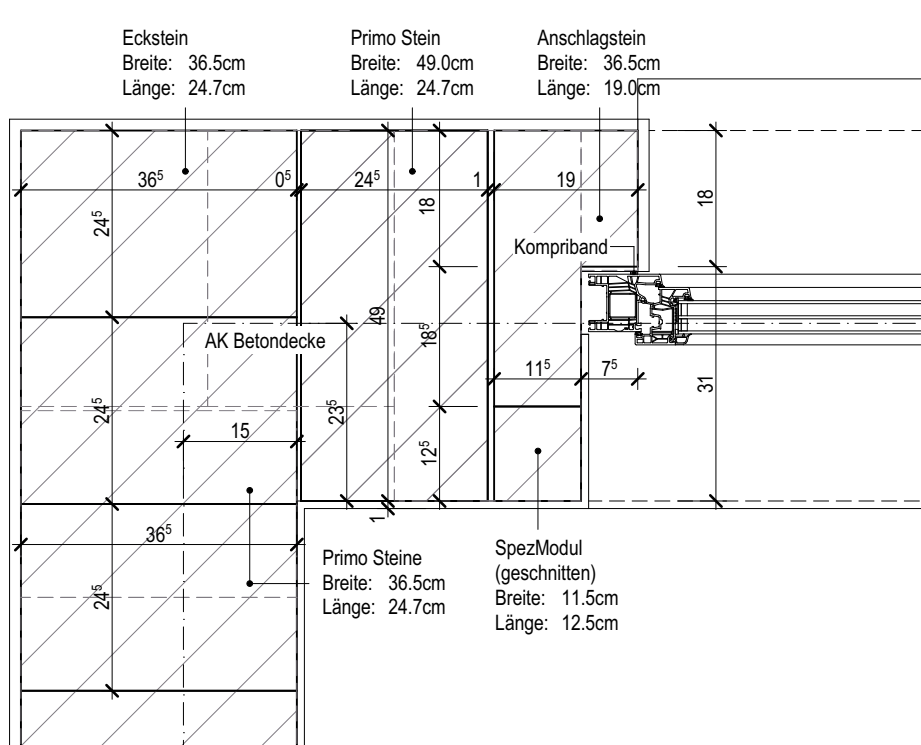

Detail 2.2 / Schicht 2

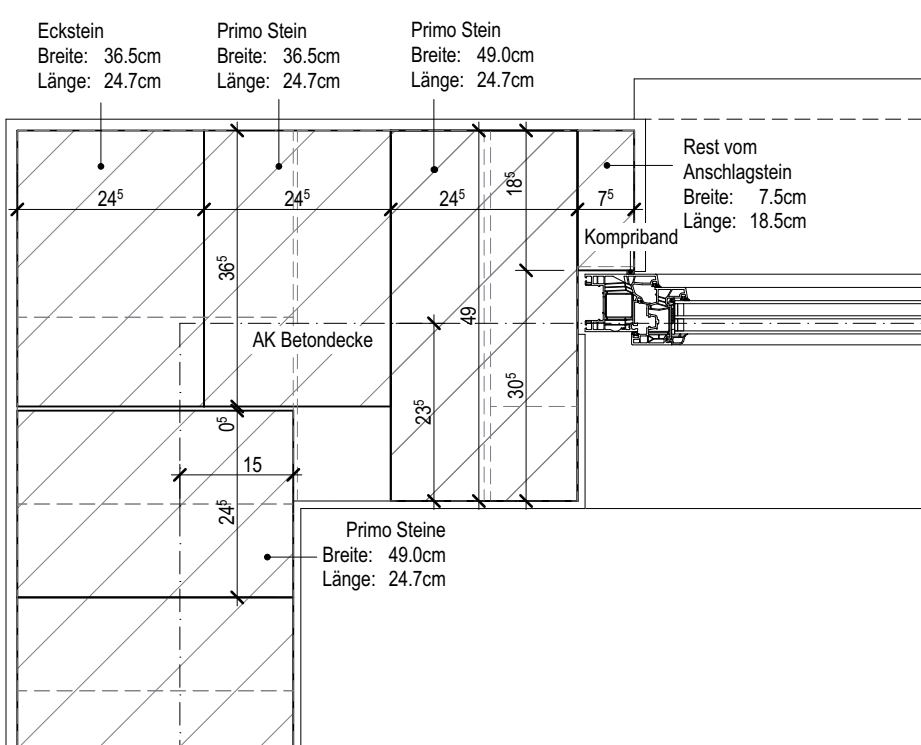


PLANLEGENDEN:

ALLE MASSE SIND ROHMASSE UND VOM UNTERNEHMER AM BAU ZU KONTROLLIEREN


	BETON	SW	SCHWELLENHÖHE	FB	FERTIG BODEN
	BACKSTEIN	BR	BRÜSTUNGSHÖHE	RB	ROH BODEN
	KALKSANDSTEIN	ST	STURZHÖHE	RD	ROH DECKE
	BETONFERTIGELEMENT	OK	OKERKANT	UKD	UNTERKANT DECKE
	MÖRTEL, GIPS	UK	UNTERKANT	F.	FERTIG
	HOLZWERKSTOFF	AK	AUSSERKANT	R.	ROH
	WÄRMEDÄMMUNG	TÜR- UND FENSTERBANKEN GEMESSEN AB OK FERTIG HÖHEREM BODEN, SCHWELLE, BZW. FENSTERBANK BIS UK ROH STURZ.			
	NATURSTEIN				
	VORWANDSYSTEM GIS RAUMHOCH	ALLE MASSE SIND ROHMASSE!			
	VORWANDSYSTEM GIS OK + 1.00	ELASTISCHE WANDLAGER BEI ALLEN WÄNDEN!			
	VORWANDSYSTEM GIS OK + 0.70	ALLE FENSTER SIND KUNSTSTOFFFENSTER!			

K	KURBEL	KS	KÜHLSCHRANK	KS	KONTROLLSCHACHT
M	MOTOR / ELEKTROANTRIEB	BO	BACKOFEN	BA	BODENABLAUF
I	LEERROHR FÜR ELEKTROANTRIEB	KH	KOCHHERD	NÜ	NOTÜBERLAUF
		MI	MIKROWELLE	FS	FALLSTRANG
		ST	STEAMER	PST	PUTZSTUTZEN
KL	KLAPPLADEN	GS	GESCHIRRSPÜLER	KA	KANALISATIONANSCHLUSS
SL	SCHIEBELADEN	WM	WASCHMASCHINE	DW	DACHWASSERLEITUNG
LAM	LAMELLENSTOREN	TU	WÄSCHETROCKNER (TUMBLER)	DIL	DILATATION
RAF	RAFFLAMELLENSTOREN	RL-WT	RAUMLÜFT-WÄSCHETROCKNER	LS	LICHTSCHACHT
SO	SONNENSTOREN (MARKISE)	RAD	RADIATOR		
SB	SENKRECHTBSCHÜTTUNG (STOFF)	HTR	HANDTUCHRADIATOR		
BFB	BETONFENSTERBANK				
MF	METALLFENSTERBANK				
BSW	BETON- / ZEMENTSCHWELLE				
TS	TÜRSCHLIESSE	INBT	INSTALLATIONSSCHACHT		
EIO	BRANDSCHUTZTÜR MIT ZULASSUNG	SAV	SANITÄRVERTEILUNG		
WLP	WASSERLÖSCHPOSTEN	BHV	BODENHEIZUNGSVERTEILUNG		
HFL	HANDBEHEBER	ELV	ELEKTROVERTEILUNG		
RWA	RAUCH- UND WÄRMEABZUG	KRL	KONTROLLIERTE RAUMLÜFTUNG		
NL	NOTLEUCHTE				


Detail 1.1 / Schicht 1

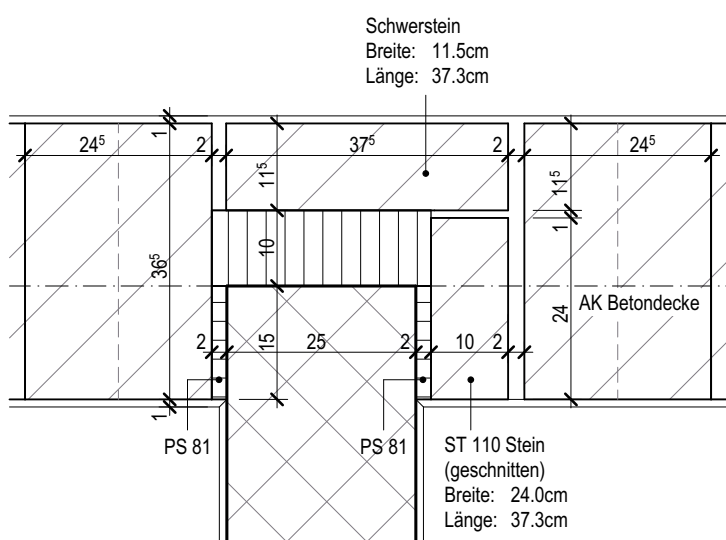


Detail 1.1 / Schicht 2

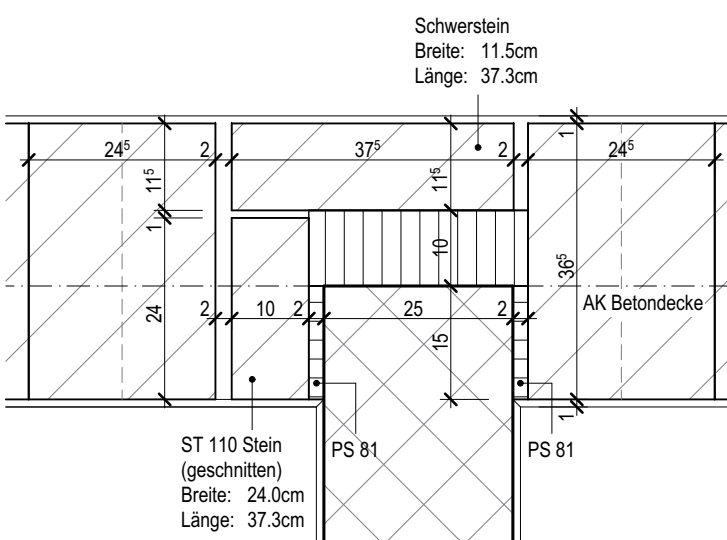

Detail 1.2 / Schicht 1

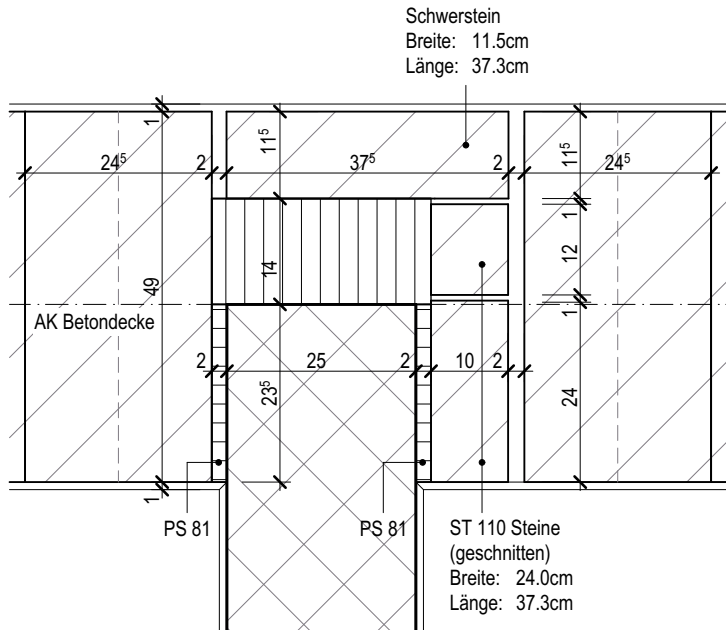

Detail 1.2 / Schicht 2

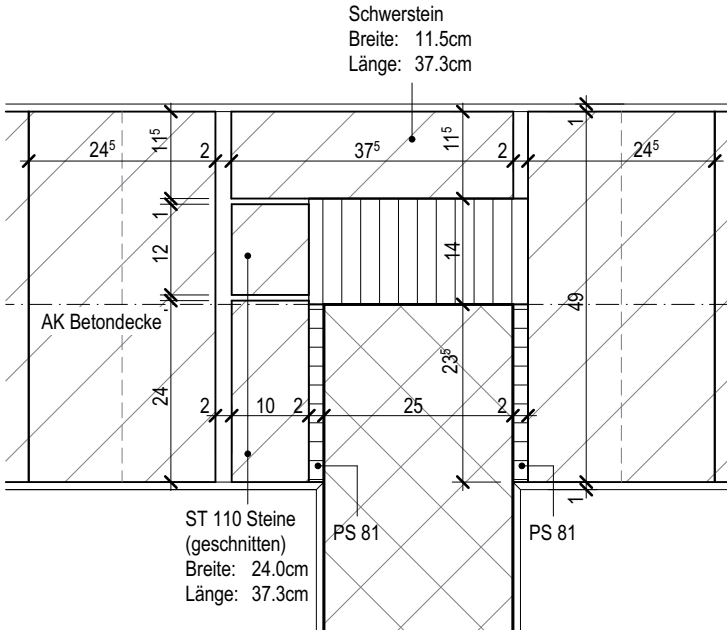

REVISIONEN / ÄNDERUNGEN

NR.	VERÄNDERUNG / ERGÄNZUNG	GEZ.	DAT.
A			
B			
C			
D			
E			

KOTEN (MEERESHÖHE):

± 0.00 = 557.38 M.ü.M.

BAUVORHABEN:

Erweiterung Überbauung Baumgartenstrasse 4 - 12, Pfäffikon ZH

AUFTRAGGEBER:

Baugenossenschaft Pfäffikon ZH
Baumgartenstrasse 12
8330 Pfäffikon ZH

PROJEKTVERFASSER:

**Forster
Linsi AG**Forster & Linsi AG
Frohneustrasse 5
8330 Pfäffikon ZH041 952 17 00
info@fo-li.ch
www.fo-li.ch

PLANUNGSPHASE:


Werkpläne

PLANNUMMER:

5113

PLANTITEL:

Erdgeschoss Haus A

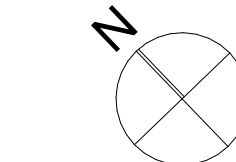

PROJEKTNUMMER:

3689

GEZEICHNET:

XT

DATUM:

06.04.2022

GEPRÜFT:

MASSSTAB:

1:50, 1:10

PLANGROSSE:

60/84