


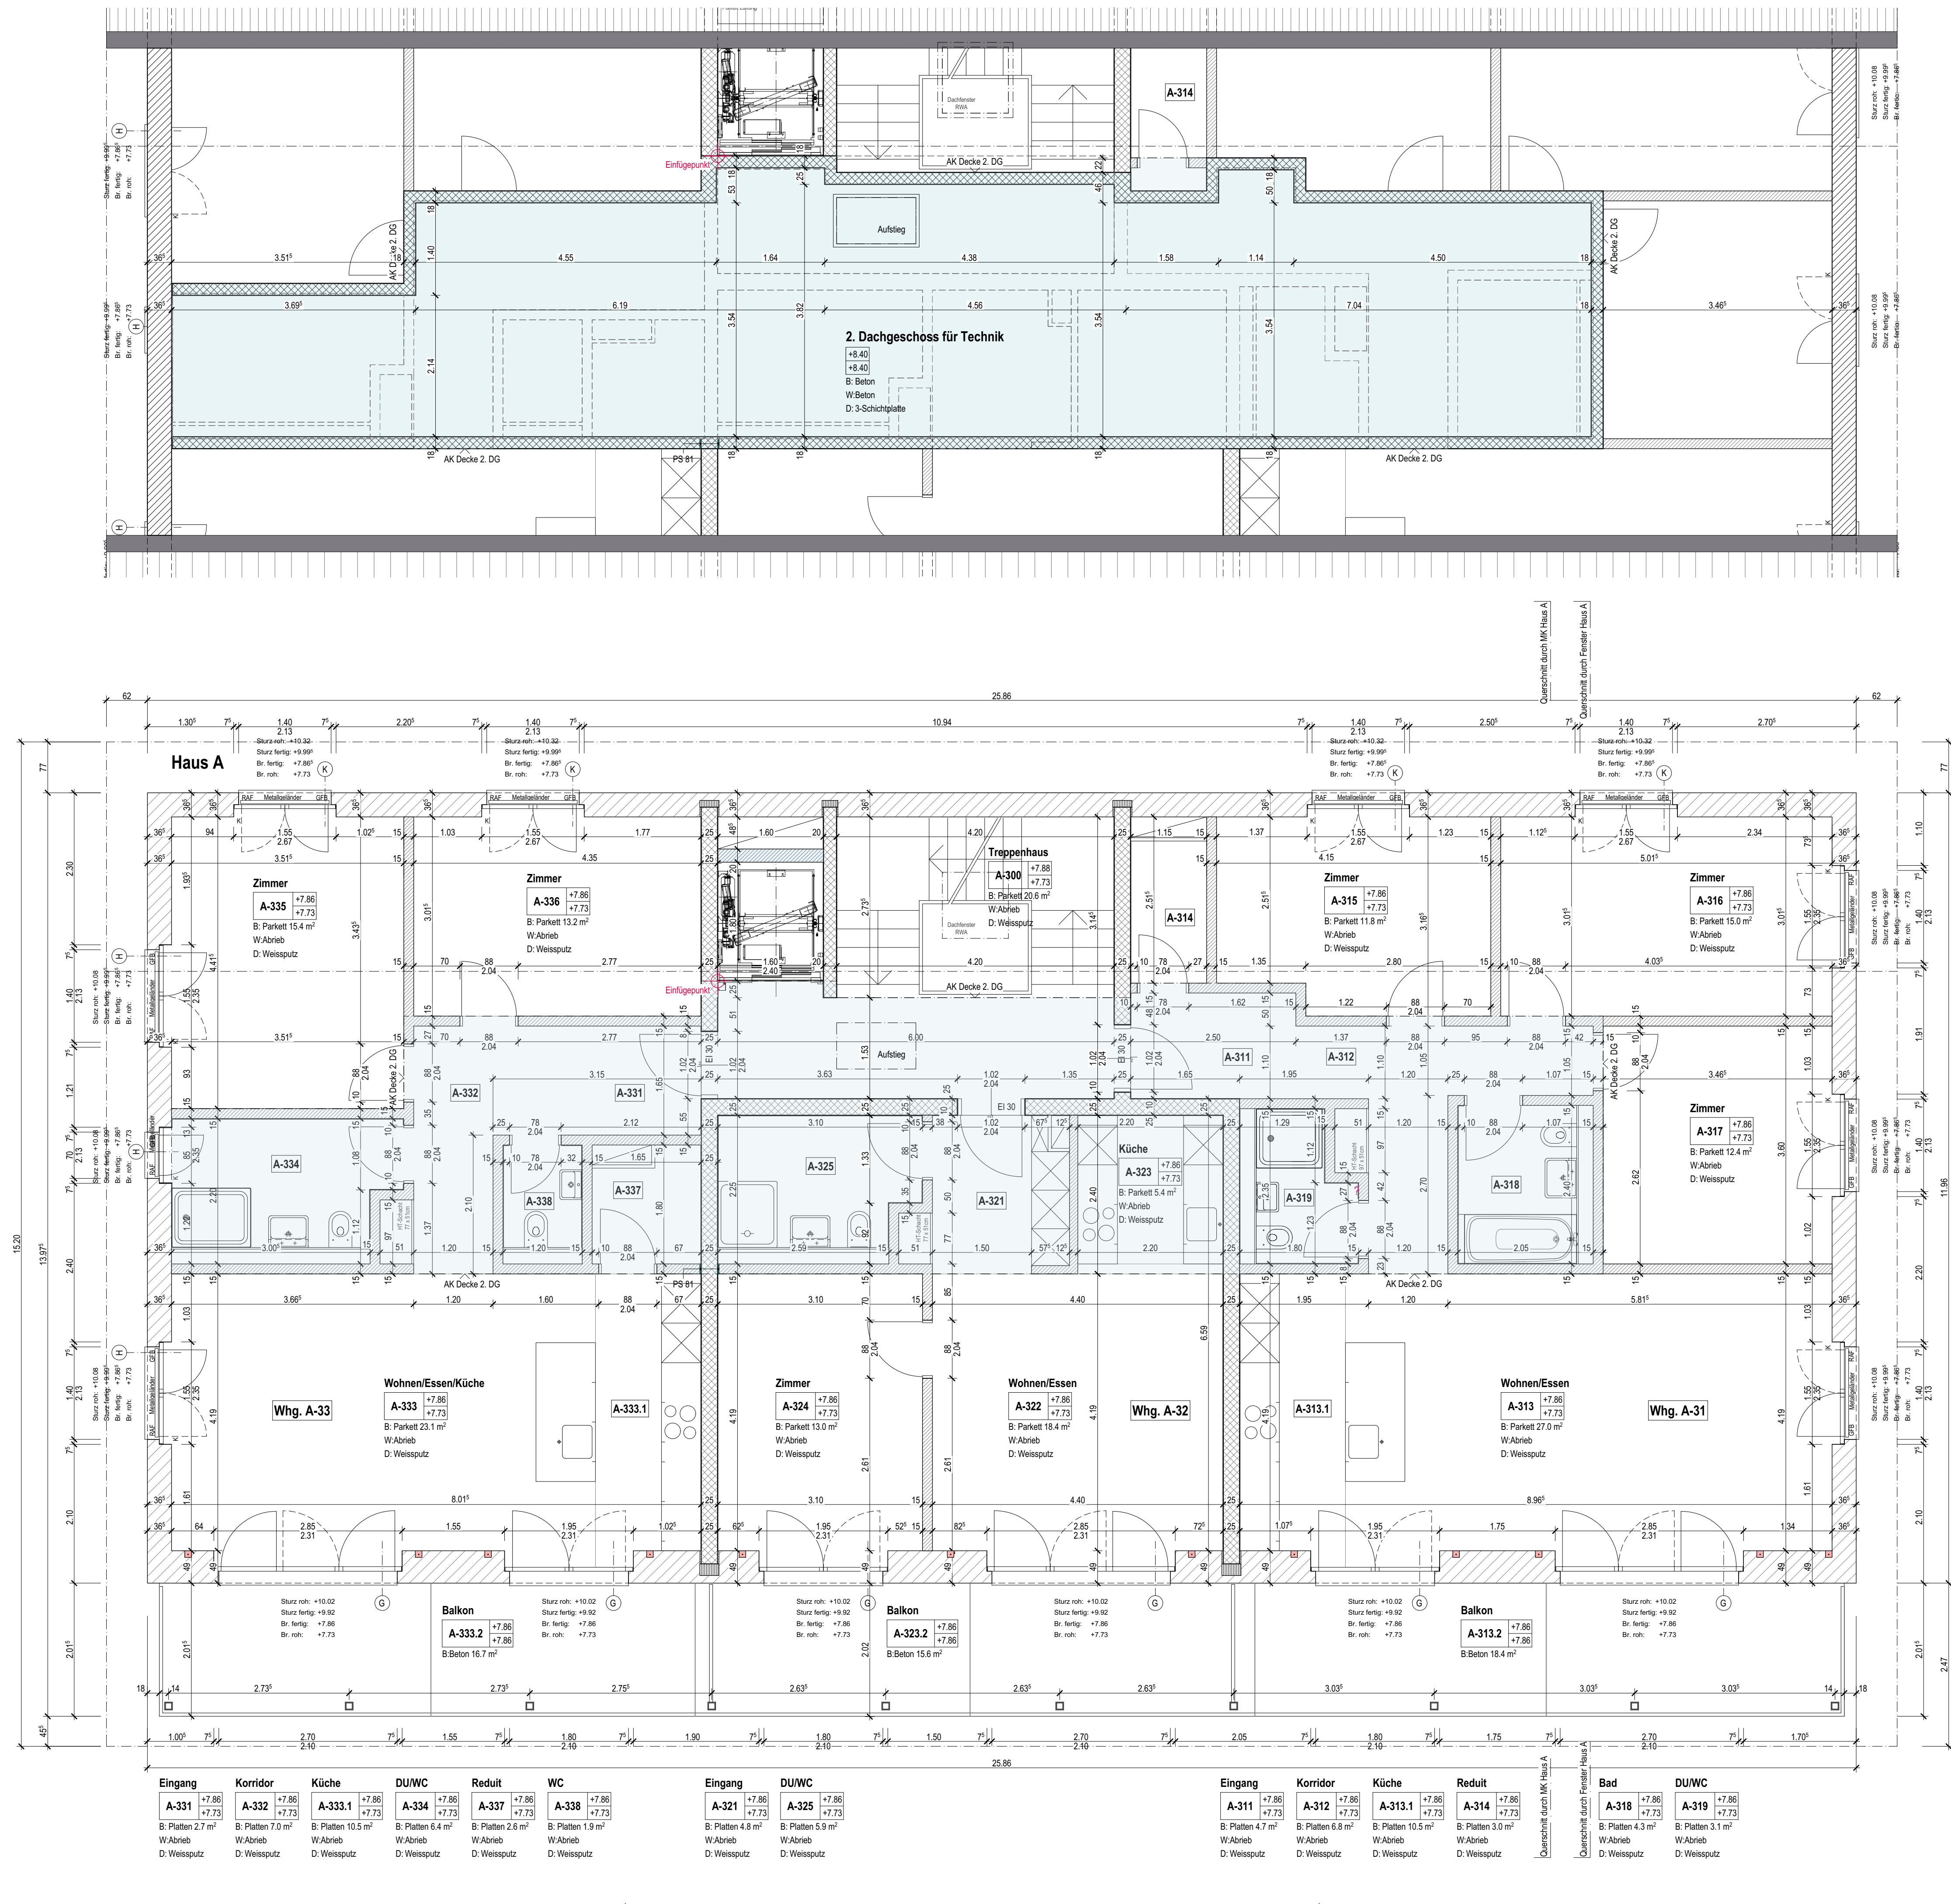

PLANLEGENDEN:


ALLE MASSE SIND ROHMASSE UND VOM UNTERNEHMER AM BAU ZU KONTROLLIEREN

	BETON	SW	SCHWELLENHÖHE	FB	FERTIG BODEN
	BACKSTEIN	BR	STURZSCHÖHE	RB	ROH BODEN
	KALKSANDSTEIN	ST	STURZHÖHE	RD	ROH DECKE
	BETONFERTIGELEMEN	OK	OBERKANT	UKD	UNTERKANT D
	MÖRTEL, GIPS		UNTERKANT	F.	FERTIG
	HOLZWERKSTOFF	AK	AUSSERKANT	R.	ROH
	WÄRMEDÄMMUNG	TÜR- UND FENSTERHÖHEN GEMESSEN AB OK FERTIG HÖHERER BODEN, SCHWELLE, BZW. FENSTERBANK BIS UK ROH STURZ.			
	NATURSTEIN				
	VORWANDSYSTEM G18 RAUMHOLH	ALLE MASSE SIND RÖHMASSE!			
	VORWANDSYSTEM G18 OK + 1.00	ELASTISCHE WANDLAGER BE ALLEN WÄNDEN!			
	VORWANDSYSTEM G18 OK + 0.70	ALLE FENSTER SIND KUNSTSTOFFFENSTER!			

	KURBEL	KS	KÜHLSCHRANK	KS	KONTROLLSCHACHT
	MOTOR (ELEKTROANTRIEB	BO	BACKOFEN	BA	BODENABLAUF
	LEERROHR FÜR ELEKTROANTRIEB	KH	KOCHHERD	NÜ	NOTÜBERLAUF
		MI	MIKROWELLE	FJ	FALLSTRANG
		ST	STEAMER	PST	PUTZSTUTZEN
KL	KLAPPLADEN	GS	GESCHIRRSPÜLER	KA	KANALISATIONANSCHLUSS
KL	SCHIEBELADEN	WM	WASCHMASCHINE	DW	DACHWASSERLEITUNG
AM	LAMELLENSTÖREN	TU	WÄSCHETROCKNER (TUMBLER)	DL	DILATATION
RAF	RAUMLAMPELLENSTÖREN	RL-WT	RAUMLUFT-WÄSCHETROCKNER	LS	LICHTSCHACHT
JO	SONNENSTÖREN (MARKISE)	RAD	RADIATOR		
IB	SENKRECHTBESCHÜTTUNG (STOFF)	HTR	HANDTUCHRADIATOR		
IFB	BETONFENSTERBANK				
IFB	METALLFENSTERBANK				
ISW	BETON-+ ZEMENTSCHWELLE				
TS	TÜRSCHLIESSER	INST	INSTALLATIONSSCHACHT		
ISO	BRANDSCHUTZTÜRE MIT ZULASUNG	SAV	SANITÄRVERTEILUNG		
YLP	WASSERLOSCHPOSTEN	BH/V	BODENHEIZUNGSVERTEILUNG		
IFL	HANDELFUEHLÖSCHER	ELV	ELEKTROVERTEILUNG		
DWA	RAUCH- UND WÄRMEEABZUG	KRL	KONTROLLIERTE RAUMLÜFTUNG		
KL	NOTLEUCHTE				

REVISIONEN / ÄNDERUNGEN			
NR.	VERÄNDERUNG / ERGÄNZUNG	GEZ.	DAT.
A	Korrektur Sturzkoten Fenster	PR	01.02.2023
B			
C			
D			
E			

0.00 = 557.38 M.ü.M.

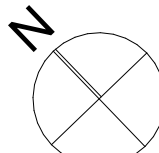ANFRAGEN: Erweiterung Überbauung Baumgartenstrasse 4 - 12, Pfäffikon ZH			
FRAGGEBER: Ingenieurgesellschaft Pfäffikon ZH Baumgartenstrasse 12 8300 Pfäffikon ZH			
OBJEKTVERFASSER:  Forster & Linsi AG Frohwiesstrasse 5 8330 Pfäffikon ZH		PROJEKTNUMMER: 3689 GEZEICHNET: DX 06.04.2022	
ANLAGEPHASE: Werkpläne		GEPRÜFT:	
PLANNUMMER: 142-A	PLANTITEL: Dachgeschoss Haus A		MASSSTAB: 1:50 PLANGRÖSSE: 60/84