
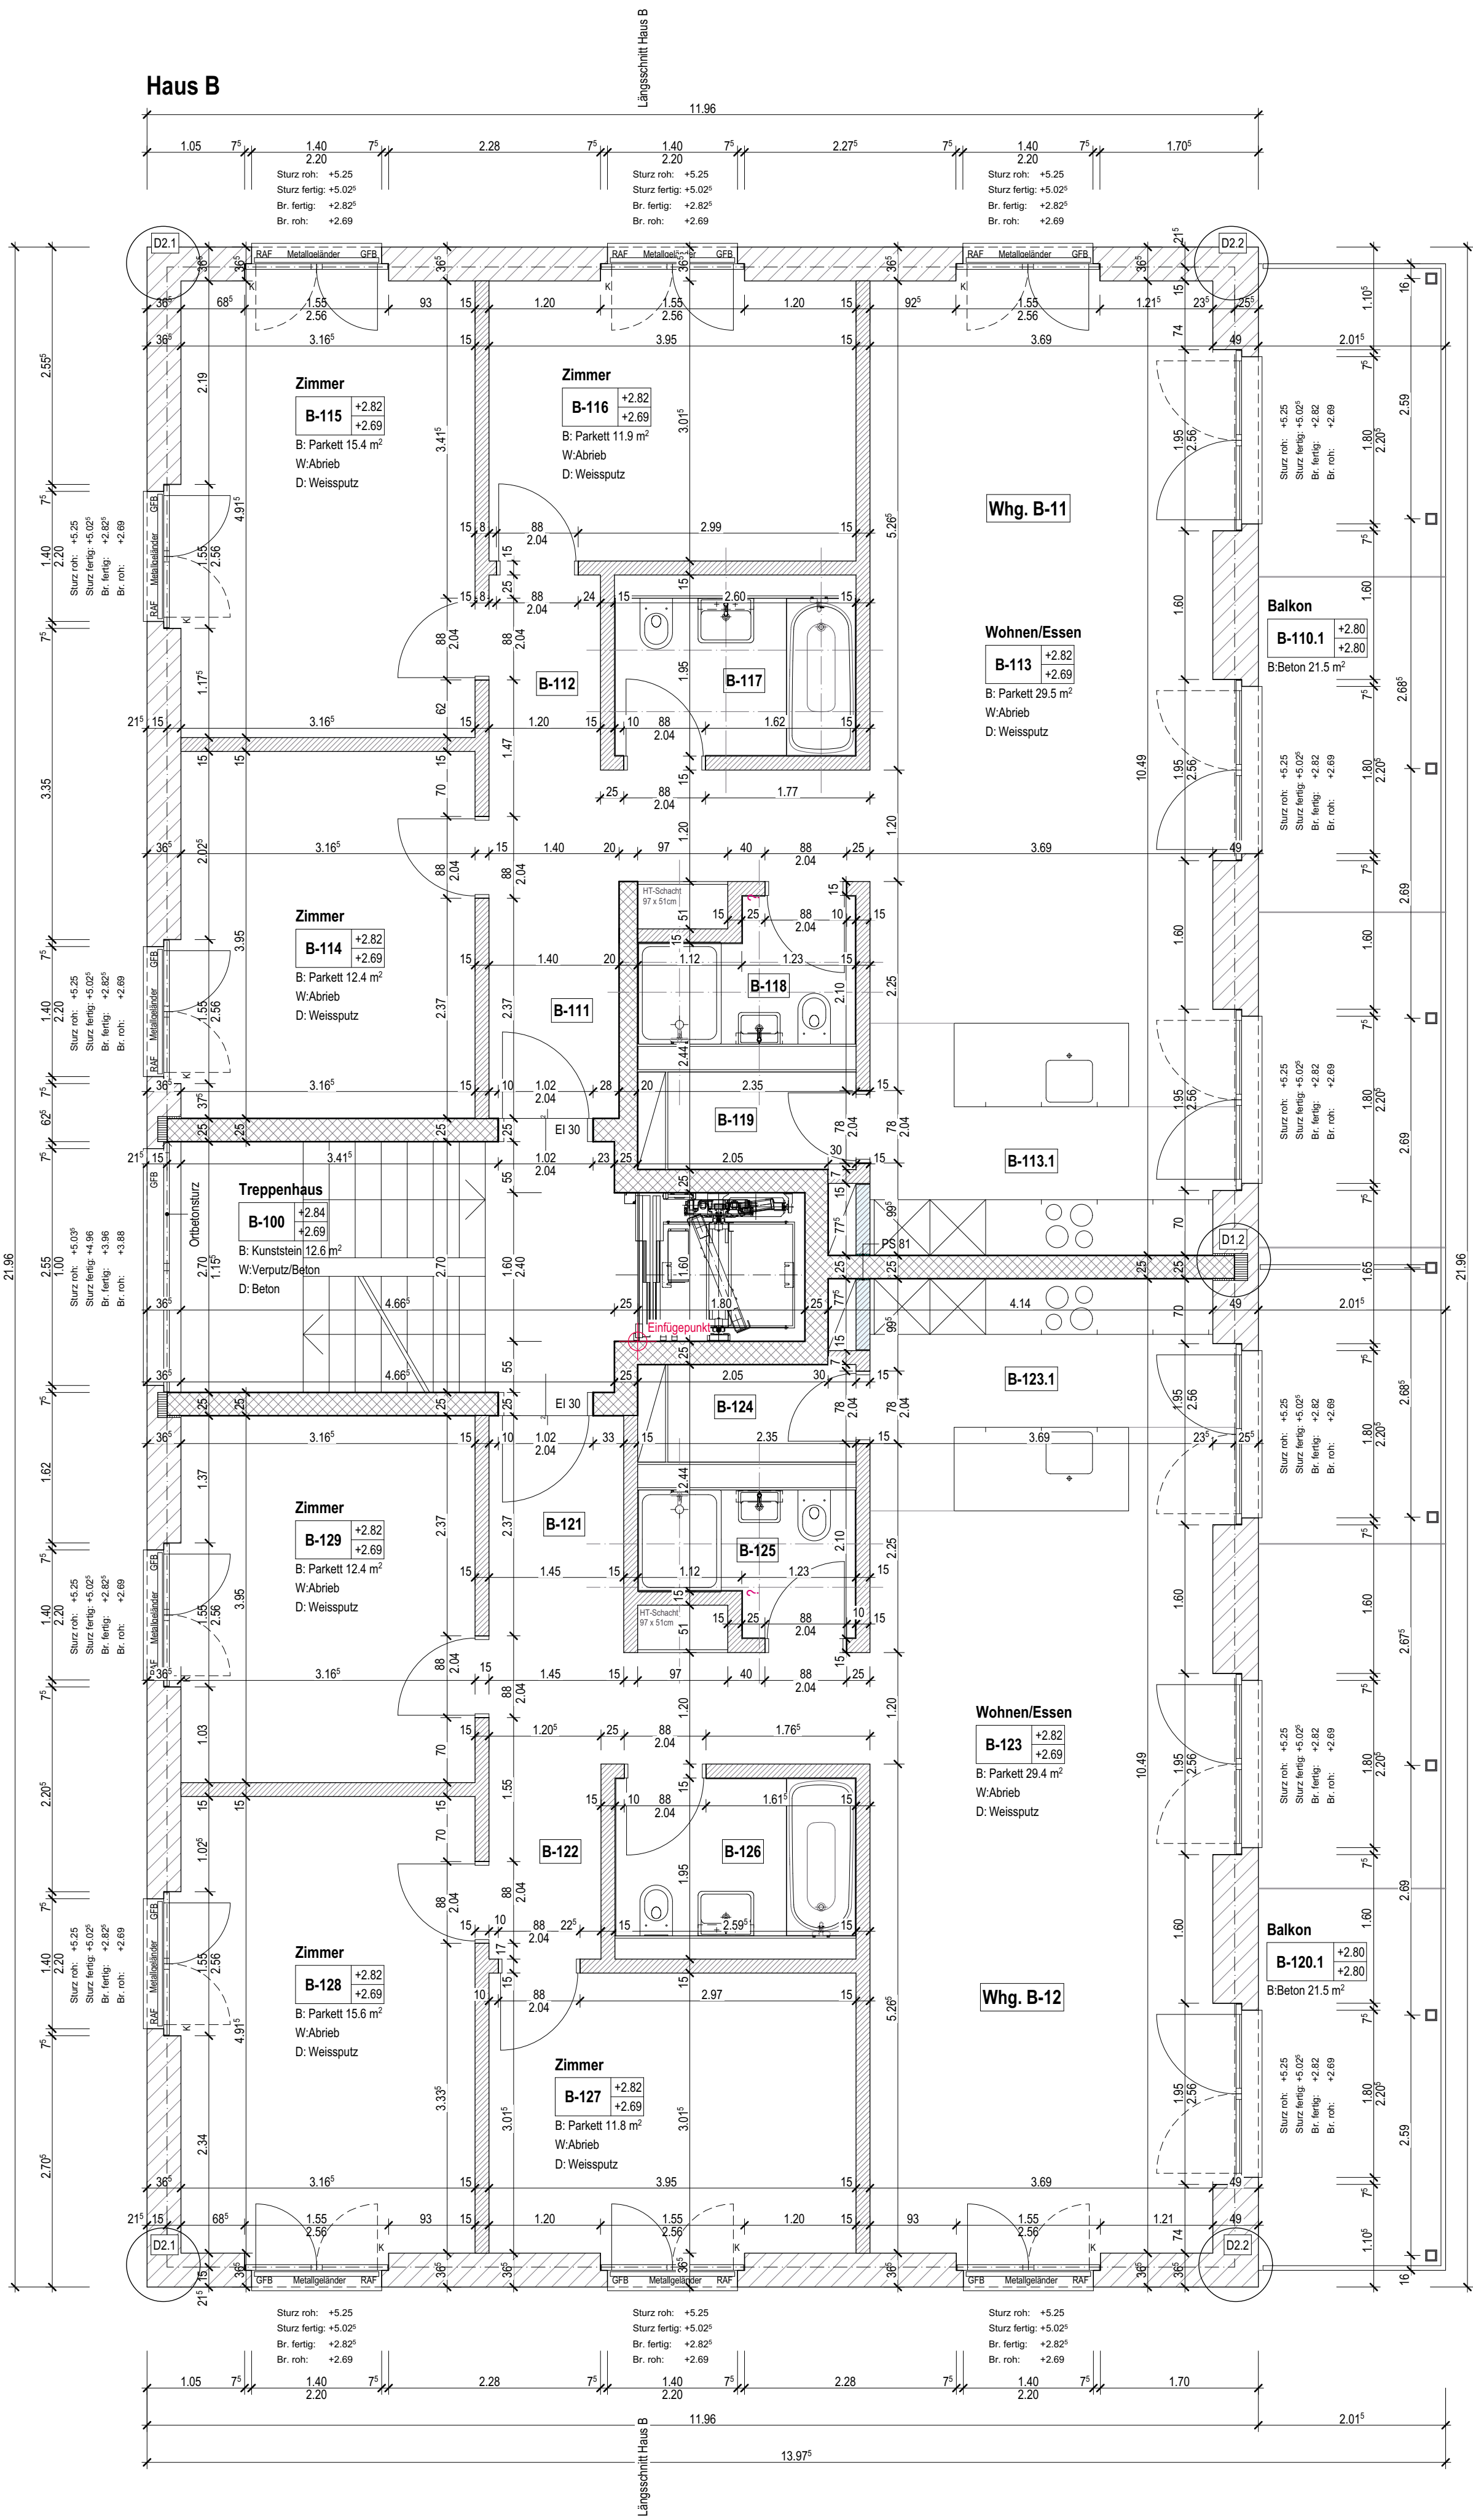
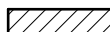
 
 
 
 


 


PLANLEGENDEN:


ALLE MASSE SIND ROHMASSE UND VOM UNTERNEHMER AM BAU ZU KONTROLLIEREN					
	BETON	SW	SCHWELLENHÖHE	FB	FERTIG BODEN
	BACKSTEIN	BR	BRÜSTUNGSHÖHE	RB	ROH BODEN
	KALKSANDSTEIN	ST	STURZHÖHE	RD	ROH DECKE
	BETONFERTIGELEMENT	OK	OBERKANT	UKD	UNTERKANT DECKE
	MÖRTEL, GIPS	UK	UNTERKANT	F.	FERTIG
	HOLZWERKSTOFF	AK	AUSSERKANT	R.	ROH
	WÄRMEDÄMMUNG	TÜR- UND FENSTERHÖHEN GEMESSEN AM OK FERTIG HÖHEREM BODEN, SCHWELLE, BZW. FENSTERBANK BIS UK ROH STURZ.			
	NATURSTEIN				
	VORWANDSYSTEM GIS RAUMHOCH	ALLE MASSE SIND ROHMASSE!			 FLANKENDÄMMUNG UNITEX
	VORWANDSYSTEM GIS OK = + 1.00	ELASTISCHE WANDLAGER BEI ALLEN WÄNDEN!			
	VORWANDSYSTEM GIS OK = + 0.70	ALLE FENSTER SIND KUNSTSTOFFFENSTER!			

K	KURBEL	KS	KÜHLSCHRANK	KS	KONTROLLSCHACHT
M	MOTOR / ELEKTROANTRIEB	BO	BACKOFEN	BA	BODENABLAUF
I	LEERROHR FÜR ELEKTROANTRIEB	KH	KOCHHERD	NÜ	NOTÜBERLAUF
		MI	MIKROWELLE	FS	FALLSTRANG
		ST	STEAMER	PST	PUTZSTUTZEN
KL	KLAPPLADEN	GS	GESCHRIRRPÜLER	KA	KANALISATIONSANSCHLUSS
SL	SCHIEBELADEN	WM	WASCHMASCHINE	DW	DACHWASSERLEITUNG
LAM	LAMELLENSTOREN	TU	WÄSCHETROCKNER (TUMBLER)	DIL	DILATION
RAF	RAFFLAMELLENSTOREN	RL-WT	RAUMLUFT-WÄSCHETROCKNER	LS	LICHTSCHACHT
SO	SÖNNESTOREN (MARKISE)	RAD	RADIATOR		
SB	SENKRECHTBESCHATTUNG (STOFF)	HTR	HANDTUCHRADIATOR		
BFB	BETONFENSTERBANK				
MFB	METALLFENSTERBANK				
BSW	BETON- ZEMENTSCHWELLE				
TS	TÜRSCHLIESSER	INST	INSTALLATIONSCHACHT		
E30	BRANDSCHUTZTÜRE MIT ZULASSUNG	SAV	SANITÄRVERTEILUNG		
WLP	WASSERLOSCHPOSTEN	BHV	BODENHEIZUNGSVERTEILUNG		
HFL	HANDEFUERLÖSCHER	ELV	ELEKTROVERTEILUNG		
RWA	RAUCH- UND WÄRMEABZUG	KRL	KONTROLLIERTE RAUMLÜFTUNG		
NL	NOTLEUCHTE				


Detail 1.1 / Schicht 1

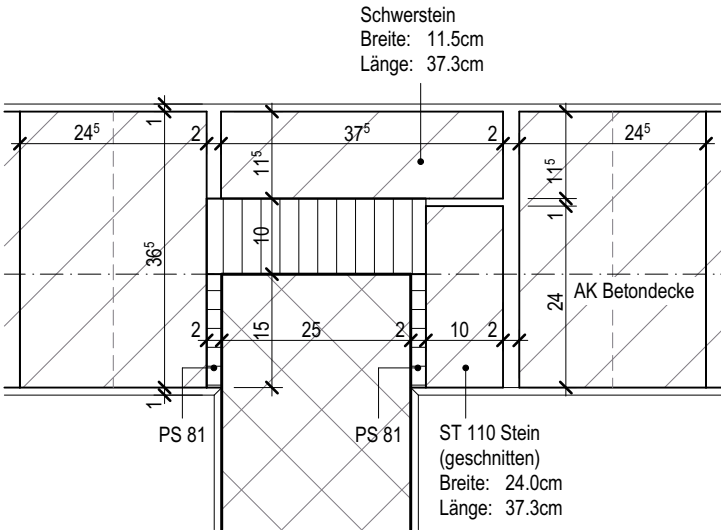


Detail 1.1 / Schicht 2

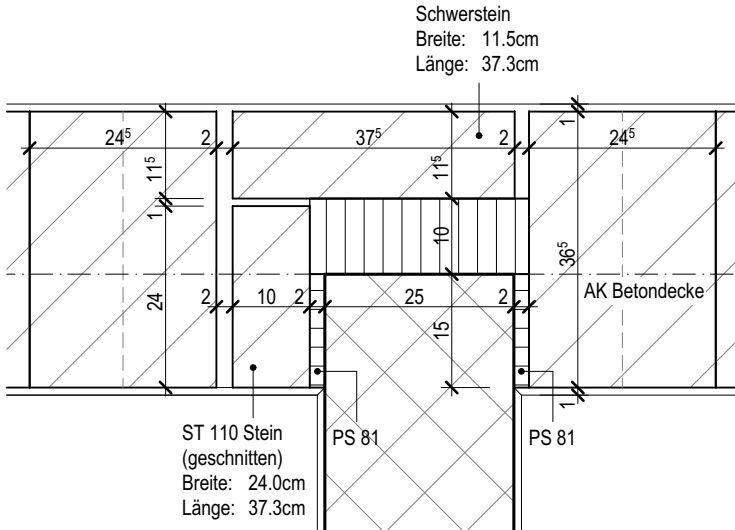

Detail 1.2 / Schicht 1

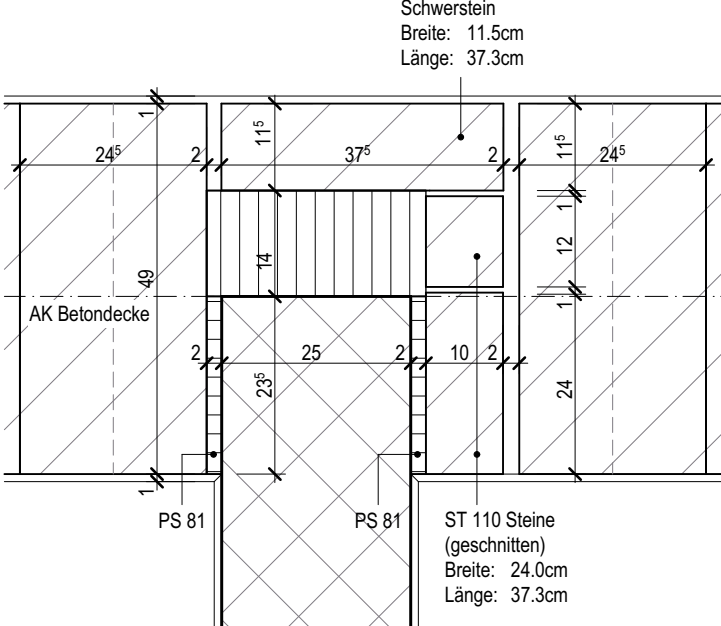


Detail 1.2 / Schicht 2

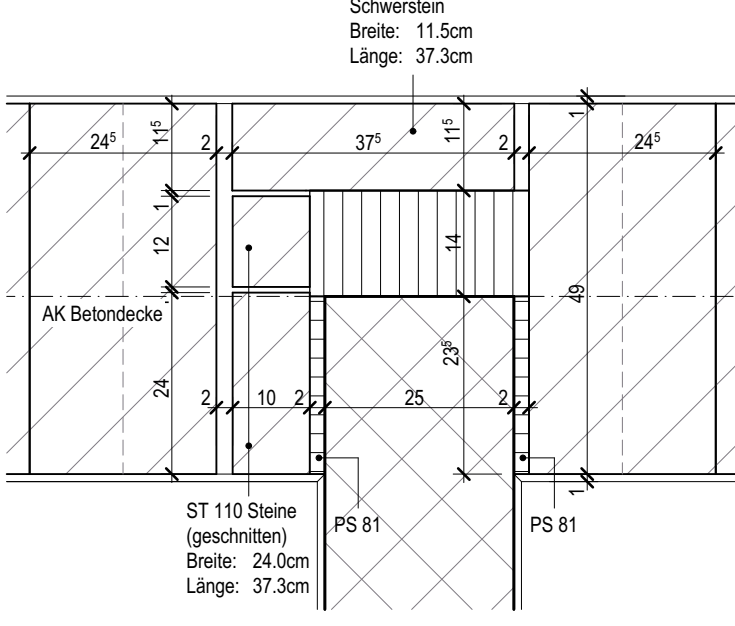

Revisionen / Änderungen			
Nr.	Veränderung / Ergänzung	Gez.	Dat.
A			
B			
C			
D			
E			

KOTEN (MEERESHÖHE):
± 0.00 = 557.38 M.ü.M.

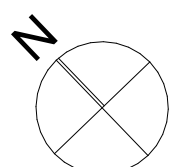BAUVORHABEN:		
Erweiterung Überbauung Baumgartenstrasse 4 - 12, Pfäffikon ZH		
AUFTRAGGEBER: Baugenossenschaft Pfäffikon ZH Baumgartenstrasse 12 8330 Pfäffikon ZH		
PROJEKTVERFASSER:		PROJEKTNUMMER: 3689
	Forster & Linsi AG Frohwiessstrasse 5 8330 Pfäffikon ZH	GEZEICHNET: XF
		DATUM: 06.04.2022
		044 952 17 00 info@fo-li.ch www.fo-li.ch
PLANUNGSPHASE:	Werkpläne	GEPRÜFT:
PLANNUMMER:	PLANTITEL:	MASSTAB:
5123	1. Obergeschoss Haus B	1:50, 1:10
		PLANGRÖSSE: 60/63